



Arrêté N° 00005-2026 du 12 janvier 2026

PORTANT NON OPPOSITION A DECLARATION PREALABLE DELIVRE PAR LE MAIRE AU NOM DE LA COMMUNE DE LA PLAINE DES PALMISTES

DEMANDE DEPOSEE LE :	21/10/2025	N° DP 974 406 25 20109	
RECEPISSE AFFICHE LE :	24/10/2025	Surface(s) de plancher déclarée(s) (m²) :	
DEMANDE COMPLETEE LE :	17/12/2025	Existante :	1700,61
Par :	Société d'Economie Mixte d'Aménagement et de Construction	Démolie :	0
Demeurant à :	16 Bis Rue Leconte de Lisle 97470 ST BENOIT	Créée :	0
Représenté(e) par :	Pillone Frédéric	Totale :	1700,61
Sur un terrain sis à :	51 Rue de l'église / Rue Jacques Brunet	Si dossier modificatif, surface antérieure :	/
Référence cadastrale :	97431 LA PLAINE DES PALMISTES 406 AE 582, 406 AE 586, 406 AE 592		
Nature des travaux :	Travaux sur construction existante		
Destination de la construction :	Habitation - Logement		
Sous-destination de la construction :			
Nombre de logement(s) :			

Le Maire,

Vu la demande de Déclaration préalable susvisée,

Vu l'objet de la demande :

- Pour des travaux sur construction existante,
- Sur un terrain situé 51 Rue de l'église / Rue Jacques Brunet,
- Pour une surface plancher créée de 0 m².

Vu le Code de l'Urbanisme, notamment ses articles L 421-1 et suivants,

Vu le Plan de Prévention des Risques d'Inondations et de Mouvements de Terrain de la commune de La Plaine des Palmistes, approuvé le 05/12/2011,

Vu le Plan Local d'Urbanisme arrêté le 28/03/2012, approuvé le 29/05/2013 et modifié le 27/05/2023,

Vu le règlement de la zone PLU : UB,

Vu le règlement de la zone PPR : B3.

A R R E T E

Article 1 : La présente Déclaration préalable fait l'objet d'une décision de non-opposition sous réserve du respect des conditions particulières mentionnées dans les articles suivants.

Article 2 : Le pétitionnaire devra se référer aux recommandations générales ainsi qu'au règlement de la zone dans laquelle se situe son projet au Plan de Prévention des Risques d'Inondation et Mouvement de Terrain en vigueur.

Article 3 : Les aménagements réalisés sur le terrain d'assiette doivent garantir l'écoulement des eaux pluviales, vers l'exutoire naturel ou le réseau les collectant et sont à la charge exclusive du propriétaire. Il est interdit de canaliser les eaux sur fond voisin.

Article 4 : Le pétitionnaire devra se référer à l'article 11.4 du règlement du plan local d'urbanisme en vigueur concernant l'édification des clôtures, ainsi qu'à l'annexe sur le dégagement de visibilité. Le cas échéant, il devra demander l'alignement et respecter ce dernier pour l'implantation de la clôture.

Article 5 : Si ce projet comporte un volet démolition, en application du code de l'urbanisme, le pétitionnaire ne pourra pas entreprendre les travaux de démolition avant la fin d'un délai de 15 jours à compter de la plus tardive des deux dates suivantes :

- la date de réception de la notification du présent arrêté,
- la date de transmission de cet arrêté au préfet.

Si ce projet fait l'objet de prescriptions relatives à la Redevance d'Archéologie Préventive, en application du code de l'urbanisme, le pétitionnaire ne pourra pas entreprendre de travaux avant que les prescriptions d'archéologie préventive ne soient complètement exécutées.

Article 6 : Le pétitionnaire devra prendre l'attache des services du SILEC et d'EDF pour le raccordement électrique du projet, avant tout début des travaux.

Article 7 : Ce projet est soumis à la taxe d'aménagement.

Le Maire,


Johnny PAYET



La présente décision est transmise au représentant de l'Etat dans les conditions prévues à l'article L.2131-2 du code général des collectivités territoriales.

ATTENTION

DELAIS ET VOIES DE RECOURS - LE PERMIS DE CONSTRUIRE N'EST DEFINITIF QU'EN L'ABSENCE DE RECOURS OU DE RETRAIT :

- Le permis de construire peut faire l'objet d'un recours gracieux ou d'un recours contentieux dans un délai de deux mois à compter du premier jour d'une période continue de deux mois d'affichage sur le terrain d'un panneau décrivant le projet et visible de la voie publique (article R. 600-2 du code de l'urbanisme). L'auteur du recours est tenu, à peine d'irrecevabilité, de notifier copie de celui-ci à l'auteur de la décision et au titulaire de l'autorisation (article R. 600-1 du code de l'urbanisme).

- L'autorité compétente peut retirer le permis de construire dans un délai de trois mois si elle l'estime illégal. Elle est tenue de vous en informer préalablement et de vous permettre de répondre à ses observations (article L424-5 du code de l'urbanisme).

LE PERMIS DE CONSTRUIRE EST DELIVRE SOUS RESERVE DU DROIT DES TIERS

Il vérifie la conformité du projet aux règles et servitudes d'urbanisme. Il ne vérifie pas si le projet respecte les autres réglementations et les règles de droit privé. Toute personne s'estimant lésée par la méconnaissance du droit de propriété ou d'autres dispositions de droit privé peut donc faire valoir ses droits en saisissant les tribunaux civils, même si le permis de construire respecte les règles d'urbanisme.

DUREE DE VALIDITE DE LA DECLARATION PREALABLE

Conformément au code de l'urbanisme, l'autorisation est périmée si les travaux ne sont pas entrepris dans le délai de trois ans à compter de sa notification au(x) bénéficiaire(s). Il en est de même si, passé ce délai, les travaux sont interrompus pendant un délai supérieur à une année. En cas de recours, le délai de validité du permis de construire est suspendu jusqu'au prononcé d'une décision juridictionnelle irrévocable. Conformément à l'article R 424-21 du code de l'urbanisme, l'autorisation peut être prorogée deux fois pour une durée d'un an, sur demande de son bénéficiaire, si les prescriptions d'urbanisme et les servitudes administratives de tous ordres auxquelles est soumis le projet n'ont pas évolué de façon défavorable à son égard. Cette demande de prorogation doit être faite par courrier en adressant une demande sur papier libre accompagnée de l'autorisation pour laquelle vous demandez la prorogation, 2 mois au moins avant l'expiration du délai de validité initial de votre permis de construire.

LE PETITIONNAIRE POURRA ALORS COMMENCER LES TRAVAUX APRES AVOIR :

- Adressé au maire, en trois (3) exemplaires, une déclaration d'ouverture de chantier, le modèle de déclaration CERFA n° 13407*02 est disponible à la mairie ou sur le site officiel de l'administration française : www.service-public.fr

- Affiché sur le terrain le présent courrier ;

- Installé sur le terrain, pendant toute la durée du chantier, un panneau visible de la voie publique décrivant le projet. Le contenu du panneau est disponible sur le site officiel de l'administration française : www.service-public.fr ainsi que dans la plupart des magasins de matériaux.

LES OBLIGATIONS DU (OU DES) BENEFICIAIRE(S) DE L'AUTORISATION

Il doit souscrire l'assurance de dommages prévue par l'article L.242-1 du code des assurances.

Déclaration préalable - Constructions et travaux non soumis à permis de construire

Constructions et travaux non soumis à permis de construire

Identité du ou des demandeurs

Identité : [Dénomination] Société d'Economie Mixte d'Aménagement et de Construction - [Raison sociale]
SEMAC

Numéro professionnel (SIRET) :

38057245300013

Adresse email :

e.esparon@darwin-concept.fr

Type de société :

SA

Indicatif si pays étranger :

Représentant :

Monsieur Pillone Frédéric

Téléphone :

0692032819

Adresse :

16 Bis Rue Leconte de Lisle 97470 ST BENOIT

Pays :

Réunion

Complément d'adresse :

(Code INSEE 97410)

Division territoriale :

☒ J'accepte de recevoir à l'adresse électronique communiquée les réponses de l'administration et notamment par lettre recommandée électronique ou par un autre procédé électronique équivalent les documents habituellement notifiés par lettre recommandée avec accusé de réception.

Le terrain

Adresse du (ou des) terrain(s)

Adresse :

51 Rue de l'église / Rue Jacques Brunet 97431 LA PLAINE DES PALMISTES

Complément d'adresse :

(Code INSEE 97406)

Superficie totale du terrain (m²) :

3333

Situation du terrain

☐ Ma demande porte sur le domaine public

Références cadastrales

Préfixe	Section	Numéro	Surface (m²)	Observation	Partielle
0	AE	592	1340		Non
0	AE	586	289		Non
0	AE	582	1704		Non

Situation juridique du terrain

Êtes-vous titulaire d'un certificat d'urbanisme pour ce terrain ? :

Non

Le terrain est-il situé dans un lotissement ? :

Je ne sais pas

Le terrain est-il situé dans une Zone d'Aménagement Concertée (Z.A.C.) ? :

Non

Le terrain fait-il partie d'un remembrement urbain (Association Foncière Urbaine) ? :

Je ne sais pas

Le terrain est-il situé dans un périmètre ayant fait l'objet d'une convention de Projet Urbain Partenarial (P.U.P) ? :

Non

Si votre terrain est concerné par l'un des cas ci-dessus, veuillez préciser, si vous les connaissez, les dates de décision ou d'autorisation :

Nature des travaux envisagés

☐ Nouvelle construction ☒ Travaux ou changement de destination sur une construction existante ☐ Clôture

Courte description de votre projet ou de vos travaux :

Les travaux concernent la mise en œuvre de 19 chauffe-eaux solaires thermiques individuels dissociés sur le groupe de logements sociaux existants de l'opération Clos de la Renaissance, destinés à la production d'eau chaude sanitaire. Les panneaux thermiques seront installés sur les pans de toiture orientés nord-est, et les ballons seront placés dans les cuisines, au même emplacement que les équipements existants. Enfin, les réseaux calorifugés reliant les panneaux aux ballons circuleront uniquement en toiture et à l'intérieur des logements, afin de limiter leur impact visuel.

Votre projet porte sur une installation agrivoltaïque :	Non
Si votre projet nécessite une puissance électrique supérieure à 12 kVA monophasé (ou 36 kVA triphasé), indiquez la puissance électrique nécessaire à votre projet :	
Si votre projet est un ouvrage de production d'électricité à partir de l'énergie solaire installé sur le sol ou d'ombrières photovoltaïque, indiquez sa puissance crête kW :	
Indiquez la destination de l'énergie produite :	

Informations complémentaires

Nombre total de logements créés :	
dont individuels :	
dont collectifs :	

Répartition du nombre total de logements créés par type de financement

Logement Locatif Social :	
Accession Sociale (hors PTZ) :	
Prêt à taux zéro (PTZ) :	
Autres financements :	

Mode d'utilisation principale des logements

Mode d'utilisation principale :	
S'il s'agit d'une occupation personnelle, veuillez préciser :	

Si le projet porte sur une annexe à l'habitation, veuillez préciser

☐ Piscine ☐ Garage ☐ Véranda ☐ Abri de jardin ☐ Autres annexes à l'habitation

Précisez :

--

Répartition du nombre de logements créés par type de résidence

Résidence pour personnes âgées :	
Résidence pour étudiants :	
Résidence de tourisme :	
Résidence hôtelière à vocation sociale :	
Résidence sociale :	
Résidence pour personnes handicapées :	
Autres :	

Nombre de chambres créées en foyer ou dans un hébergement d'un autre type :

Répartition du nombre de logements créés selon le nombre de pièces

1 pièce :	
2 pièces :	
3 pièces :	
4 pièces :	
5 pièces :	

6 pièces et plus :

Nombre de niveaux du bâtiment le plus élevé

Au dessus du sol :

Au dessous du sol :

Vos travaux comprennent notamment

☐ Extension ☐ Surélévation ☐ Transformation d'un garage en pièce de la construction ☐ Création de niveaux supplémentaires

Information sur la destination des constructions futures en cas de réalisation au bénéfice d'un service public ou d'intérêt collectif

☐ Transport ☐ Enseignement et recherche ☐ Action sociale
☐ Ouvrage spécial ☐ Santé ☐ Culture et loisir

Emprise au sol

Emprise au sol avant travaux (en m²) :

Emprise au sol créée (en m²) :

Emprise au sol supprimée (en m²) :

Stationnement

Nombre de places avant réalisation du projet :

Nombre de places après réalisation du projet :

Places de stationnement affectées au projet, aménagées ou réservées en dehors du terrain sur lequel est situé le projet

Adresse 1 des aires de stationnement

Numéro :

Voie :

Lieu dit :

Code postal :

Commune :

Adresse 2 des aires de stationnement

Numéro :

Voie :

Lieu-dit :

Code postal :

Commune :

Nombre de places :

Surface totale affectée au stationnement (m²) :

Surface bâtie (m²) :

Pour les commerces et cinémas

Emprise au sol des surfaces, bâties ou non, affectées au stationnement (m²) :

Destination des constructions et tableau des surfaces

Destinations	Sous-destinations	Surface existante avant travaux	Surface créée	Surface créée par changement de destination	Surface supprimée	Surface supprimée par changement de destination	Surface totale
Exploitation agricole et forestière	Exploitation agricole						
Exploitation agricole et forestière	Exploitation forestière						

Destinations	Sous-destinations	Surface existante avant travaux	Surface créée	Surface créée par changement de destination	Surface supprimée	Surface supprimée par changement de destination	Surface totale
Habitation	Logement						
Habitation	Hébergement						
Commerce et activités de service	Artisanat et commerce de détail						
Commerce et activités de service	Restauration						
Commerce et activités de service	Commerce de gros						
Commerce et activités de service	Activités de services où s'effectue l'accueil d'une clientèle						
Commerce et activités de service	Cinéma						
Commerce et activités de service	Hotels						
Commerce et activités de service	Autres hébergement touristiques						
Équipement d'intérêt collectif et services publics	Locaux et bureaux accueillant du public des administrations publiques et assimilés						
Équipement d'intérêt collectif et services publics	Locaux techniques et industriels des administrations publiques et assimilés						
Équipement d'intérêt collectif et services publics	Établissements d'enseignement, de santé et d'action sociale						
Équipement d'intérêt collectif et services publics	Salles d'art et de spectacles						
Équipement d'intérêt collectif et services publics	Équipements sportifs						
Équipement d'intérêt collectif et services publics	Autres équipements recevant du public						
Équipement d'intérêt collectif et services publics	Lieux de culte						

Destinations	Sous-destinations	Surface existante avant travaux	Surface créée	Surface créée par changement de destination	Surface supprimée	Surface supprimée par changement de destination	Surface totale
Autres activités des secteurs secondaire ou tertiaire	Industrie						
Autres activités des secteurs secondaire ou tertiaire	Entrepôt						
Autres activités des secteurs secondaire ou tertiaire	Bureau						
Autres activités des secteurs secondaire ou tertiaire	Centre de congrès et d'exposition						
Autres activités des secteurs secondaire ou tertiaire	Cuisine dédiée à la vente en ligne						
Surfaces totales (m²)		0	0	0	0	0	0

Participation pour voirie et réseaux

Le propriétaire ou le bénéficiaire de la promesse de vente est-il différent du demandeur ? :

Informations pour l'application d'une législation connexe

Votre projet

Porte sur une installation, un ouvrage, des travaux ou une activité soumis à déclaration en application du code de l'environnement (IOTA) soumis à déclaration Loi sur l'eau en application des articles L. 214-1 et suivants du code de l'environnement :

Porte sur des travaux soumis à autorisation environnementale en application du L.181-1 du code de l'environnement :

Fait l'objet d'une dérogation au titre du L.411-2 4° du code de l'environnement (dérogation espèces protégées) :

Porte sur une installation classée soumise à enregistrement en application de l'article L. 512-7 du code de l'environnement :

Relève de l'article L.632-2-1 du code du patrimoine (avis simple de l'architecte des Bâtiments de France pour les antennes-relais et les opérations liées au traitement de l'habitat indigne) :

A déjà fait l'objet d'une demande d'autorisation ou d'une déclaration au titre d'une autre législation que celle du code de l'urbanisme :

Précisez laquelle :

Est soumis à une obligation de raccordement à un réseau de chaleur et de froid prévue à l'article L.712-3 du code de l'énergie :

Si votre projet relève du II de l'article L. 171-4 du code de la construction et de l'habitation :

Se situe dans le périmètre d'un site patrimonial remarquable :

Se situe dans les abords d'un monument historique :

Si votre projet se situe dans un site classé ou en instance de classement au titre du code de l'environnement :

Pièces obligatoires pour tous les dossiers

Code	Description	Fichiers
Arrêté N° 00005-2026 Date: 12/01/2026	Plan de situation du terrain [Art. R. 431-36 a) du code de l'urbanisme]	DCP1 - Plan de situation - Clos de renai.pdf

Pièces obligatoires complémentaires à joindre si votre projet porte sur des constructions

Code	Description	Fichiers
Si votre projet modifie les façades et les toitures (exemple : pose d'une fenêtre de toit, création d'une porte..) - Inutile pour un simple ravalement de façade.		
DPC04	Un plan des façades et des toitures [Art. R. 431-10 a) du code de l'urbanisme]	DCP4 - Plan de toiture - Clos de renaiss.pdf

Engagement du déclarant

- ☒ J'atteste avoir qualité pour faire cette déclaration préalable
- ☒ Je certifie que les informations fournies sont exactes et signe électroniquement les documents
- ☒ J'ai pris connaissance des règles générales de construction prévues par le code de la construction et de l'habitation
- Je suis informé(e) qu'une déclaration devra impérativement être effectuée auprès des services fiscaux dans les 90 jours suivant l'achèvement des travaux (au sens de l'article 1406 du code général des impôts) pour les demandes d'autorisation d'urbanisme déposées à compter du 1er septembre 2022 en vue du calcul des impôts fonciers et des taxes d'urbanisme, à partir de mon
- ☒ parcours déclaratif sur le service en ligne « Gérer mes biens immobiliers » accessible depuis l'espace sécurisé du site www.impots.gouv.fr. La déclaration doit être validée pour être prise en compte. L'absence de déclaration dans les délais prescrits, les inexactitudes ou omissions constatées dans la déclaration sont sanctionnées par l'application de l'amende fiscale prévue à l'article 1729 C du code général des impôts. Le demandeur, et le cas échéant l'architecte, ont connaissance des règles générales de construction prévues par le code de la construction et de l'habitation.
- ☒ J'accepte les Conditions Générales d'Utilisation.



Direction de la Gestion Immobilière
Unité Travaux Courants
Tél. 0262 97 56 59 - Fax 0262 97 56 21
Mail : travauxcourants@semac.re

Direction
Urbanisme et Grands Projets (DUGP)
230 rue de la République
97430 – La Plaine des Palmistes

Saint-Benoît, le 27/11/2025

Nos réf. : 0957/LA/BH/11.2025

Objet : **Transmission de la surface de plancher – Complément à la Déclaration Préalable**

Affaire suivie par Monsieur Laurent AMPLE

Courrier envoyé par voie postal

Madame, Monsieur,

Pour donner suite à votre courrier concernant la demande de pièces complémentaires relative à la Déclaration Préalable déposée le 21/10/2025 pour les travaux situés 51 rue de l'Église / rue Jacques Brunet, je vous prie de bien vouloir trouver ci-dessous l'information demandée :

- Conformément à votre requête, je vous indique que la surface de plancher existante du bâtiment est de 1700,61 m².

Restant à votre disposition pour tout renseignement supplémentaire, je vous prie d'agréer, Madame, Monsieur, l'expression de mes salutations distinguées.

Laurent AMPLE,
Responsable de Pôle Patrimoine



Département :
LA REUNION

Commune :
LA PLAINE DES PALMISTES

DIRECTION GÉNÉRALE DES FINANCES PUBLIQUES

PLAN DE SITUATION

DCP1 : Plan de situation
Parcelle : AE592, AE586,
AE582

Le plan visualisé sur cet extrait est géré
par le centre des impôts foncier suivant :
SERVICE DES IMPOTS FONCIERS
PTGC ST DENIS DE LA REUNION 1
RUE CHAMP FLEURI 97744
97744 SAINT-DENIS CEDEX 9
tél. 02 62 48 68 40 -fax
ptgc.st-denis-de-la-
reunion@dgfip.finances.gouv.fr

Section : AE
Feuille : 000 AE 01


Échelle d'origine : 1/2000
Échelle d'édition : 1/650


Date d'édition : 25/09/2025
(fuseau horaire de Paris)

Coordonnées en projection : RGR92UTM
©2022 Direction Générale des Finances
Publiques

Cet extrait de plan vous est délivré par :

cadastre.gouv.fr

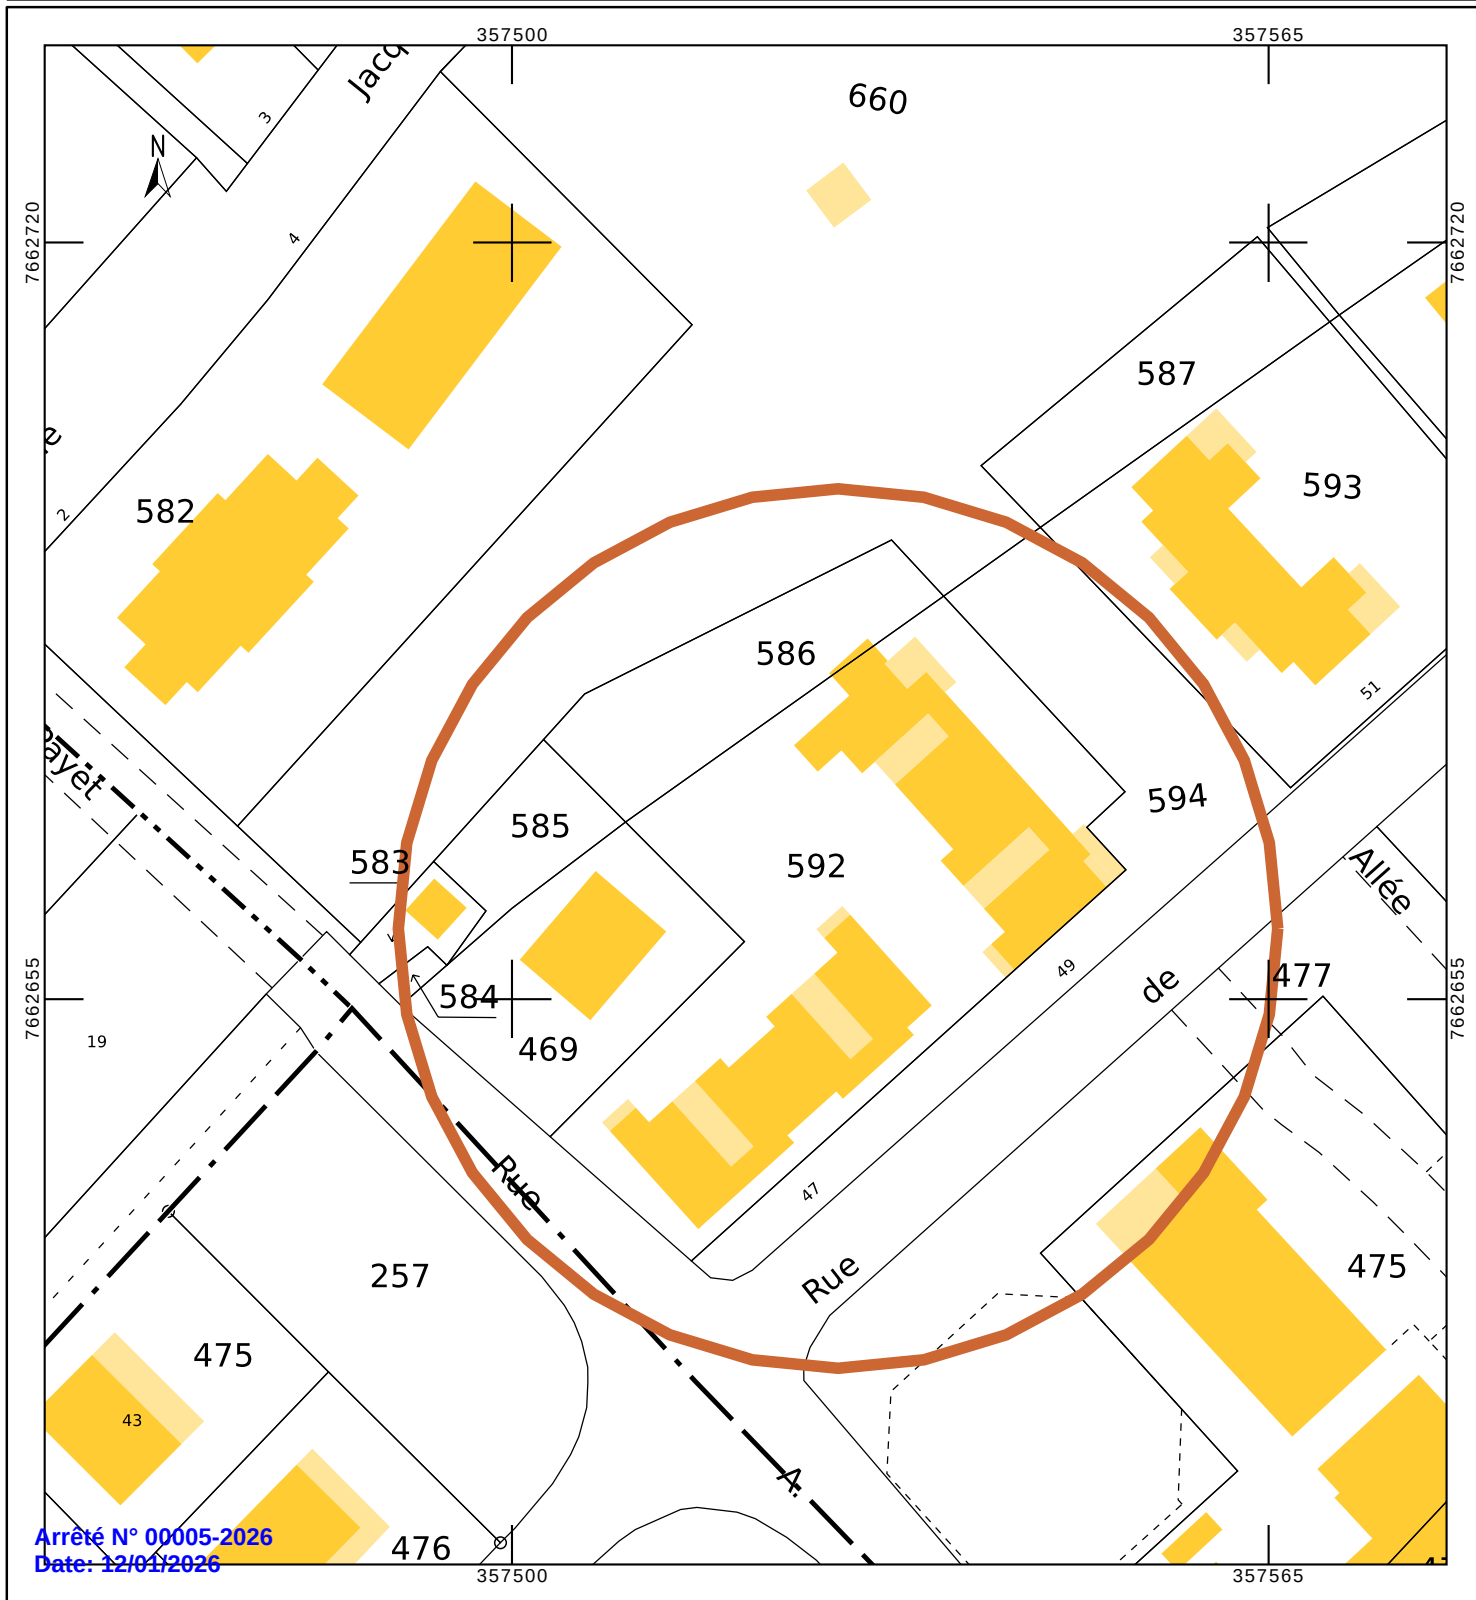

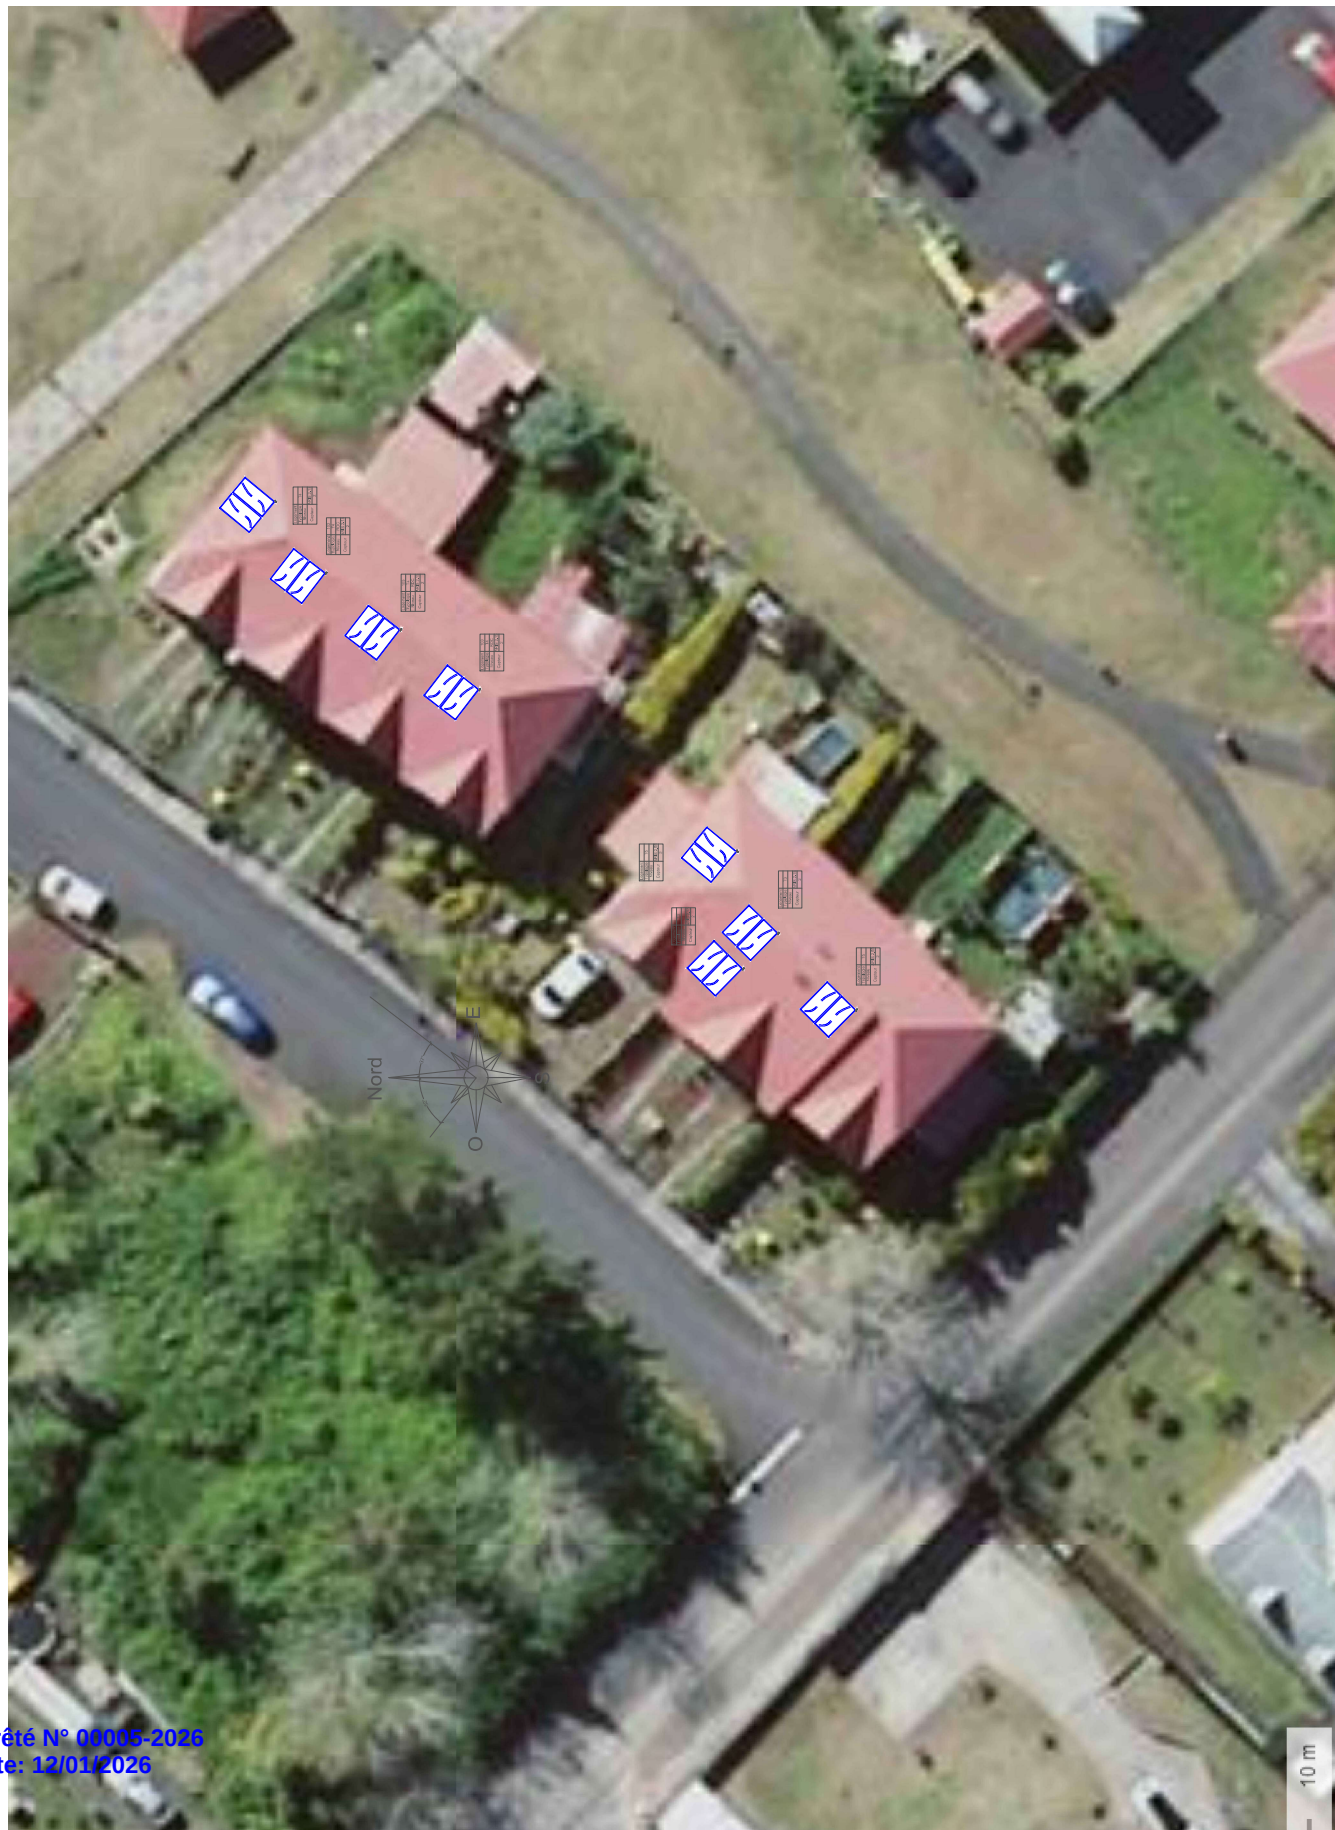

Arrêté N° 00005-2026
Date: 12/01/2026

DCP4 : Plan de toiture

CLOS de la RENAISSANCE

Réhabilitation de 27 Logements Plaine des palmistes

SEMAC 10000 Highway 100, Suite 100 Dallas, Texas 75243-1000 Tel: 214/750-0000		COTEL Linwood Concept 10000 Highway 100, Suite 100 Dallas, Texas 75243-1000 Tel: 214/750-0000	
MATRICE D'OUVRAGE		RET FLAIRE	
DATE 21/07/25	IND. A	OBSERVATIONS Criticism	DREIS PAR JA
PHASE			☒ EXE ☐ DOE

BAT B / C - Toiture

ECS03	INDICE A	ECHELLE 1/100	 Gaia Énergies Nouvelles	GAIA Énergies Nouvelles 35, Rue de l'Union ZAC Portail 97424 Pilon Saint-Jeu TM 0082-2020 Fax: (0262-70) 9489
-------	--------------------	-------------------------	--	---

[illegible]

