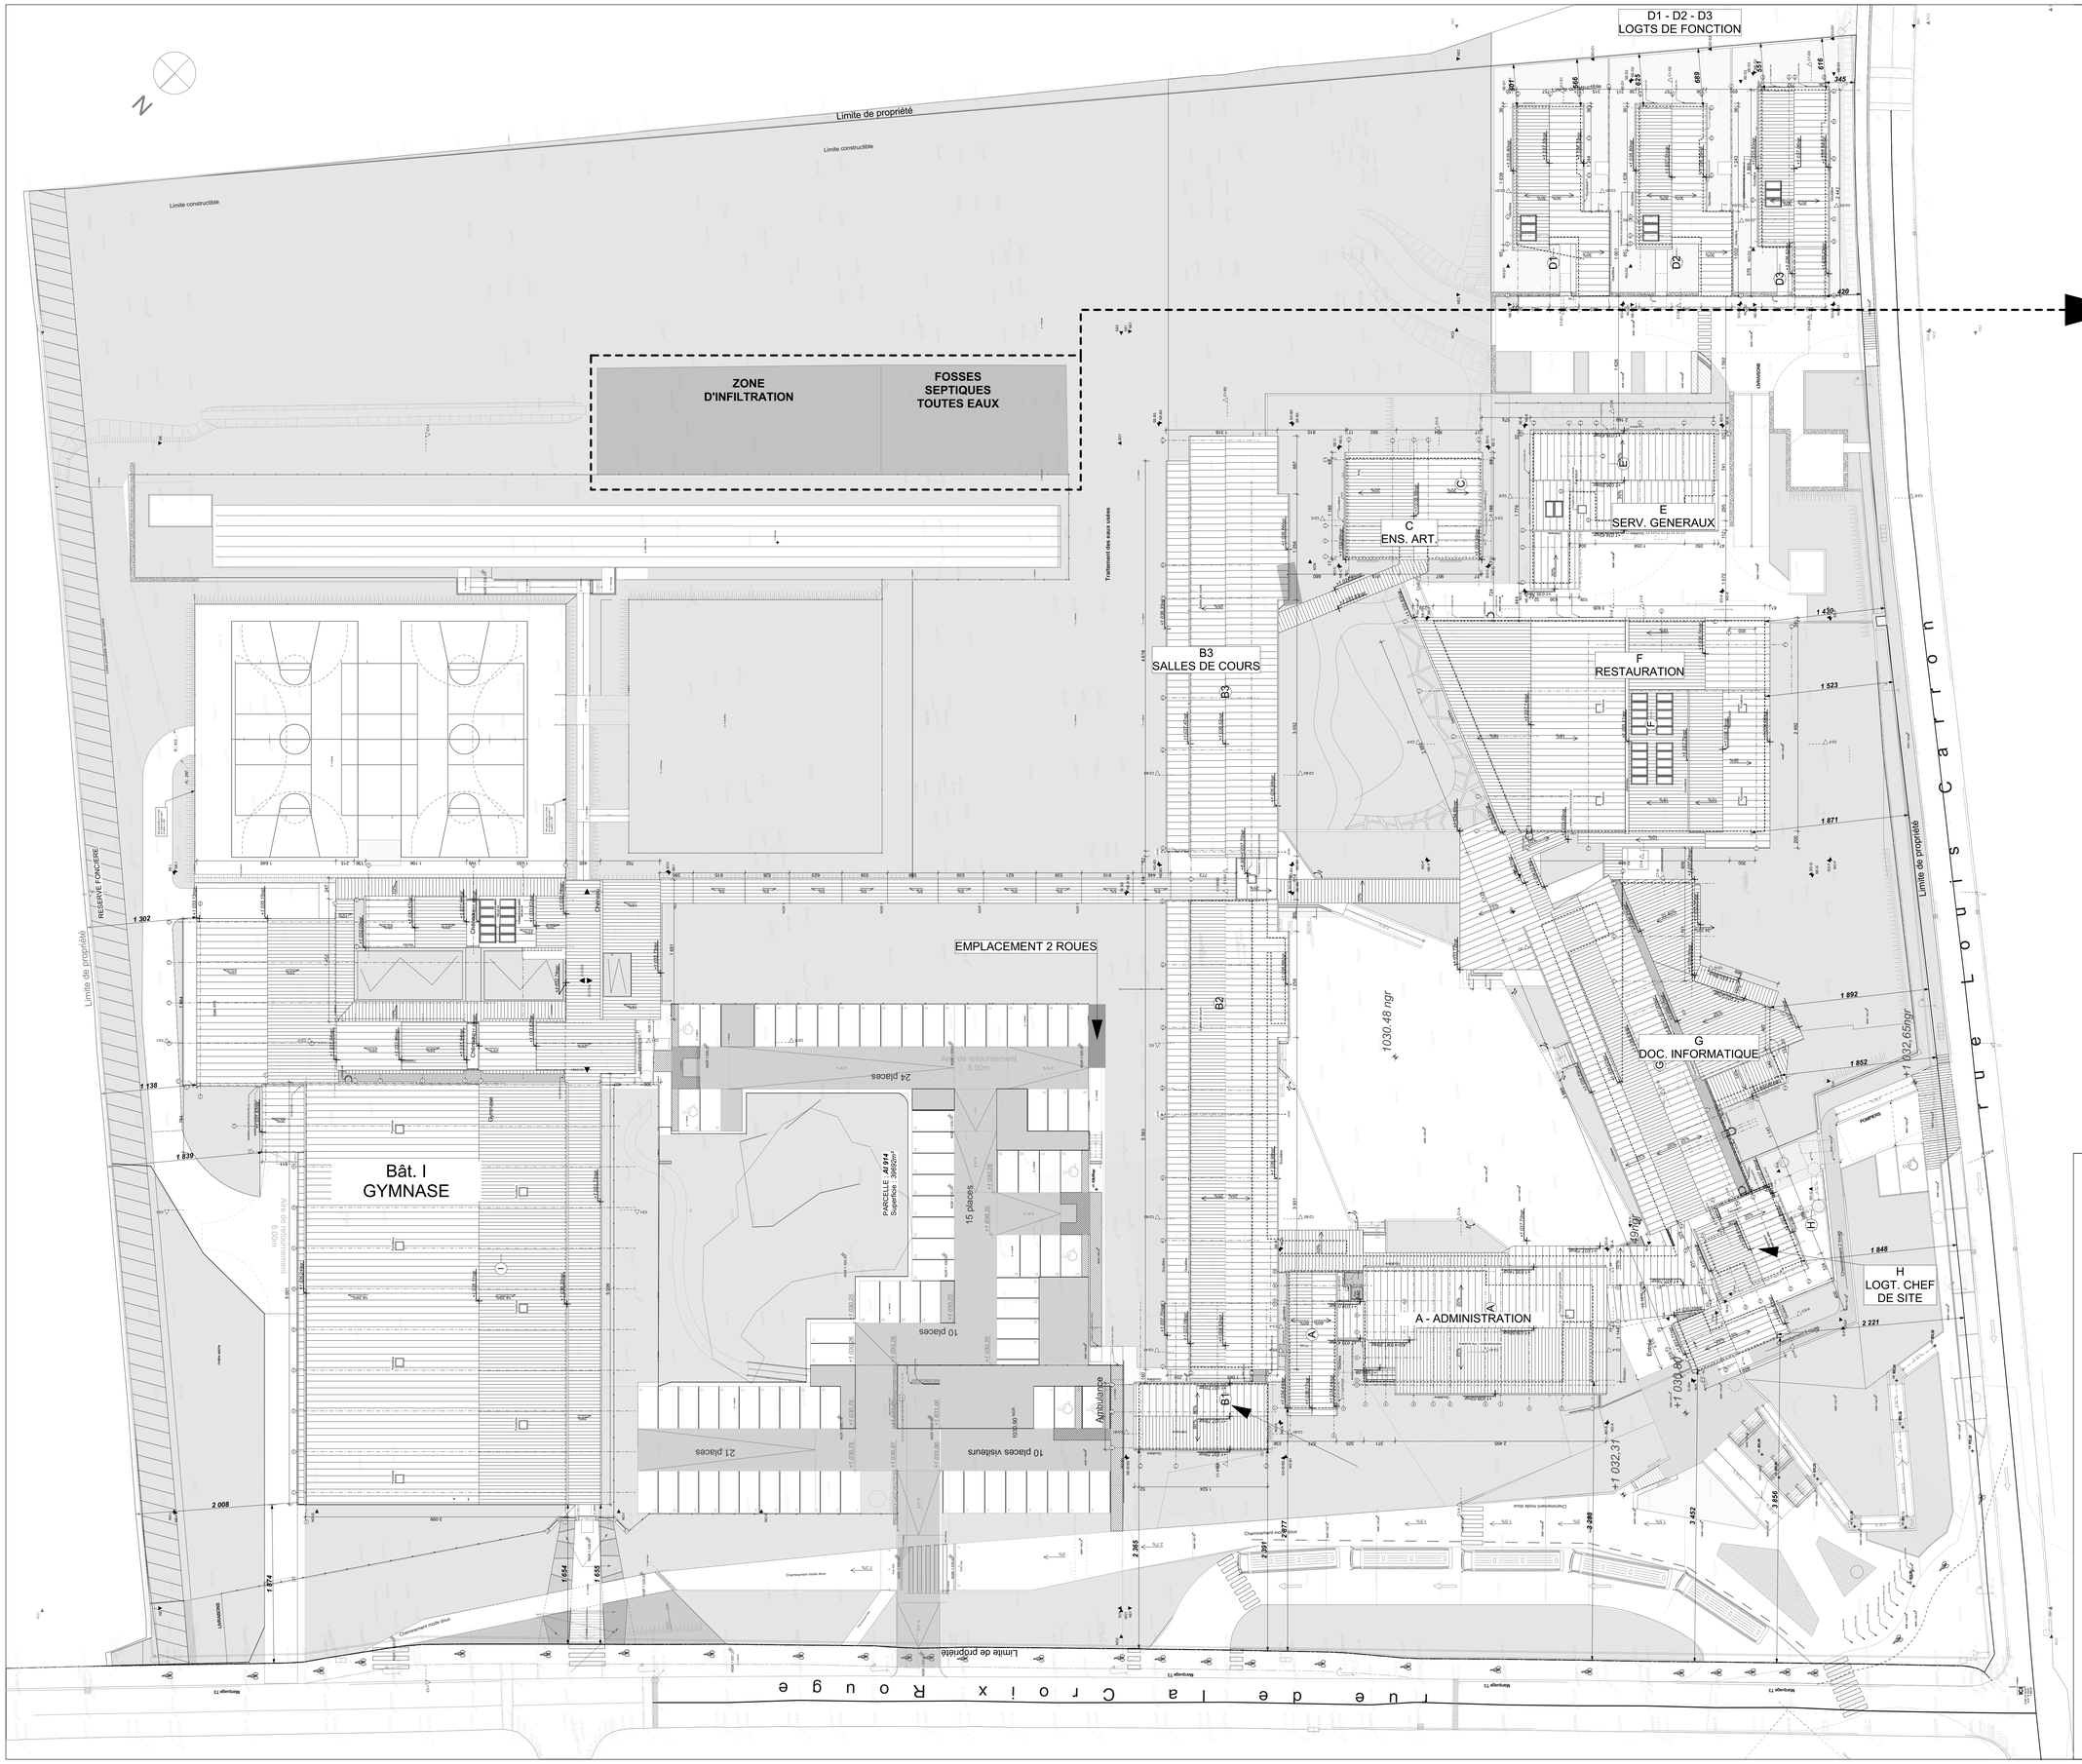

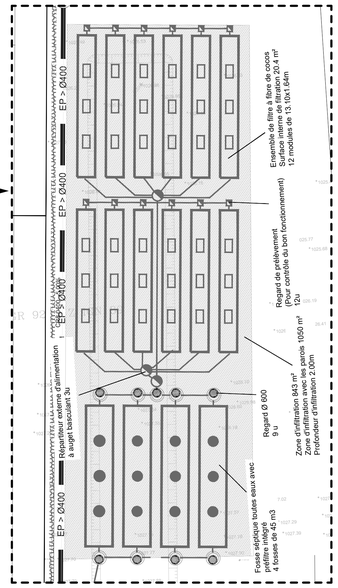

DETAIL

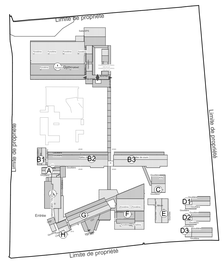

REPERAGE 2000

Département de la Réunion
Commune de La Plaine des Palmistes

Maître d'ouvrage
Conseil Départemental de la Réunion

Reconstruction du collège Gaston Crochet

ARCHITECTE MANDATAIRE
Nicolas GROUARD ARCHITECTES
Centre Avalé 79 rue Maréchal-Leclerc
97400 Saint-Denis Tél : (0)2 62 21 74 06
Fax : (0)2 62 21 88 84

ARCHITECTE
MGA
52, Rue du Général Lambert
97436 Saint-Leu
Tel : 06 92 82 16 41

BET STRUCTURE - VRD
ICR
12 rue Lislet-Geoffroy
97495 Sainte-Clotilde Cedex
Tel : (0)2 62 30 85 50
Fax : (0)2 62 30 85 54

BET FLUIDES
INSET
Technopôle de la Réunion
8 rue Henri-Cornu
BP 12005
97490 Saint-Denis cedex 9
T : 0262 21 54 43 / F : 0262 21 20 84

BET CUISINISTE
CARTE LIBRE
51 Chemin de l'école de Bois de Nèfles
97426 Trois Bassins
Tel : 02.62.17.86.46 - Fax : 02.62.57.36.07

BET PAYSAGE
ZONE UP
Villa SHINDO
4 bis ruelle Pavée
97400 Saint-Denis
Tel : 02.62.21.75.52 / Fax : 02.62.21.13.06

BET HQE - ACOUSTIQUE
IMAGEEN
Technopôle de la Réunion
8 rue Henri-Cornu
CS 61071
97475 Saint-Denis cedex
Tel : 02.62.21.86.58 - Fax : 02.62.21.20.84

Plan de masse

DATE: JUIN 2021	PHASE: DCE
ECHELLE: 1:250, 1:	N° A0.1

AFFAIRE N°

DATE	IND	MODIFICATIONS

Dessiné par	MH
Vérifié par :	MC/NG
Fichier info :	08_DCE_CGC-RENDU-POS-T REPRIS 06/05/21.pln MARDI 25 MAI 2021