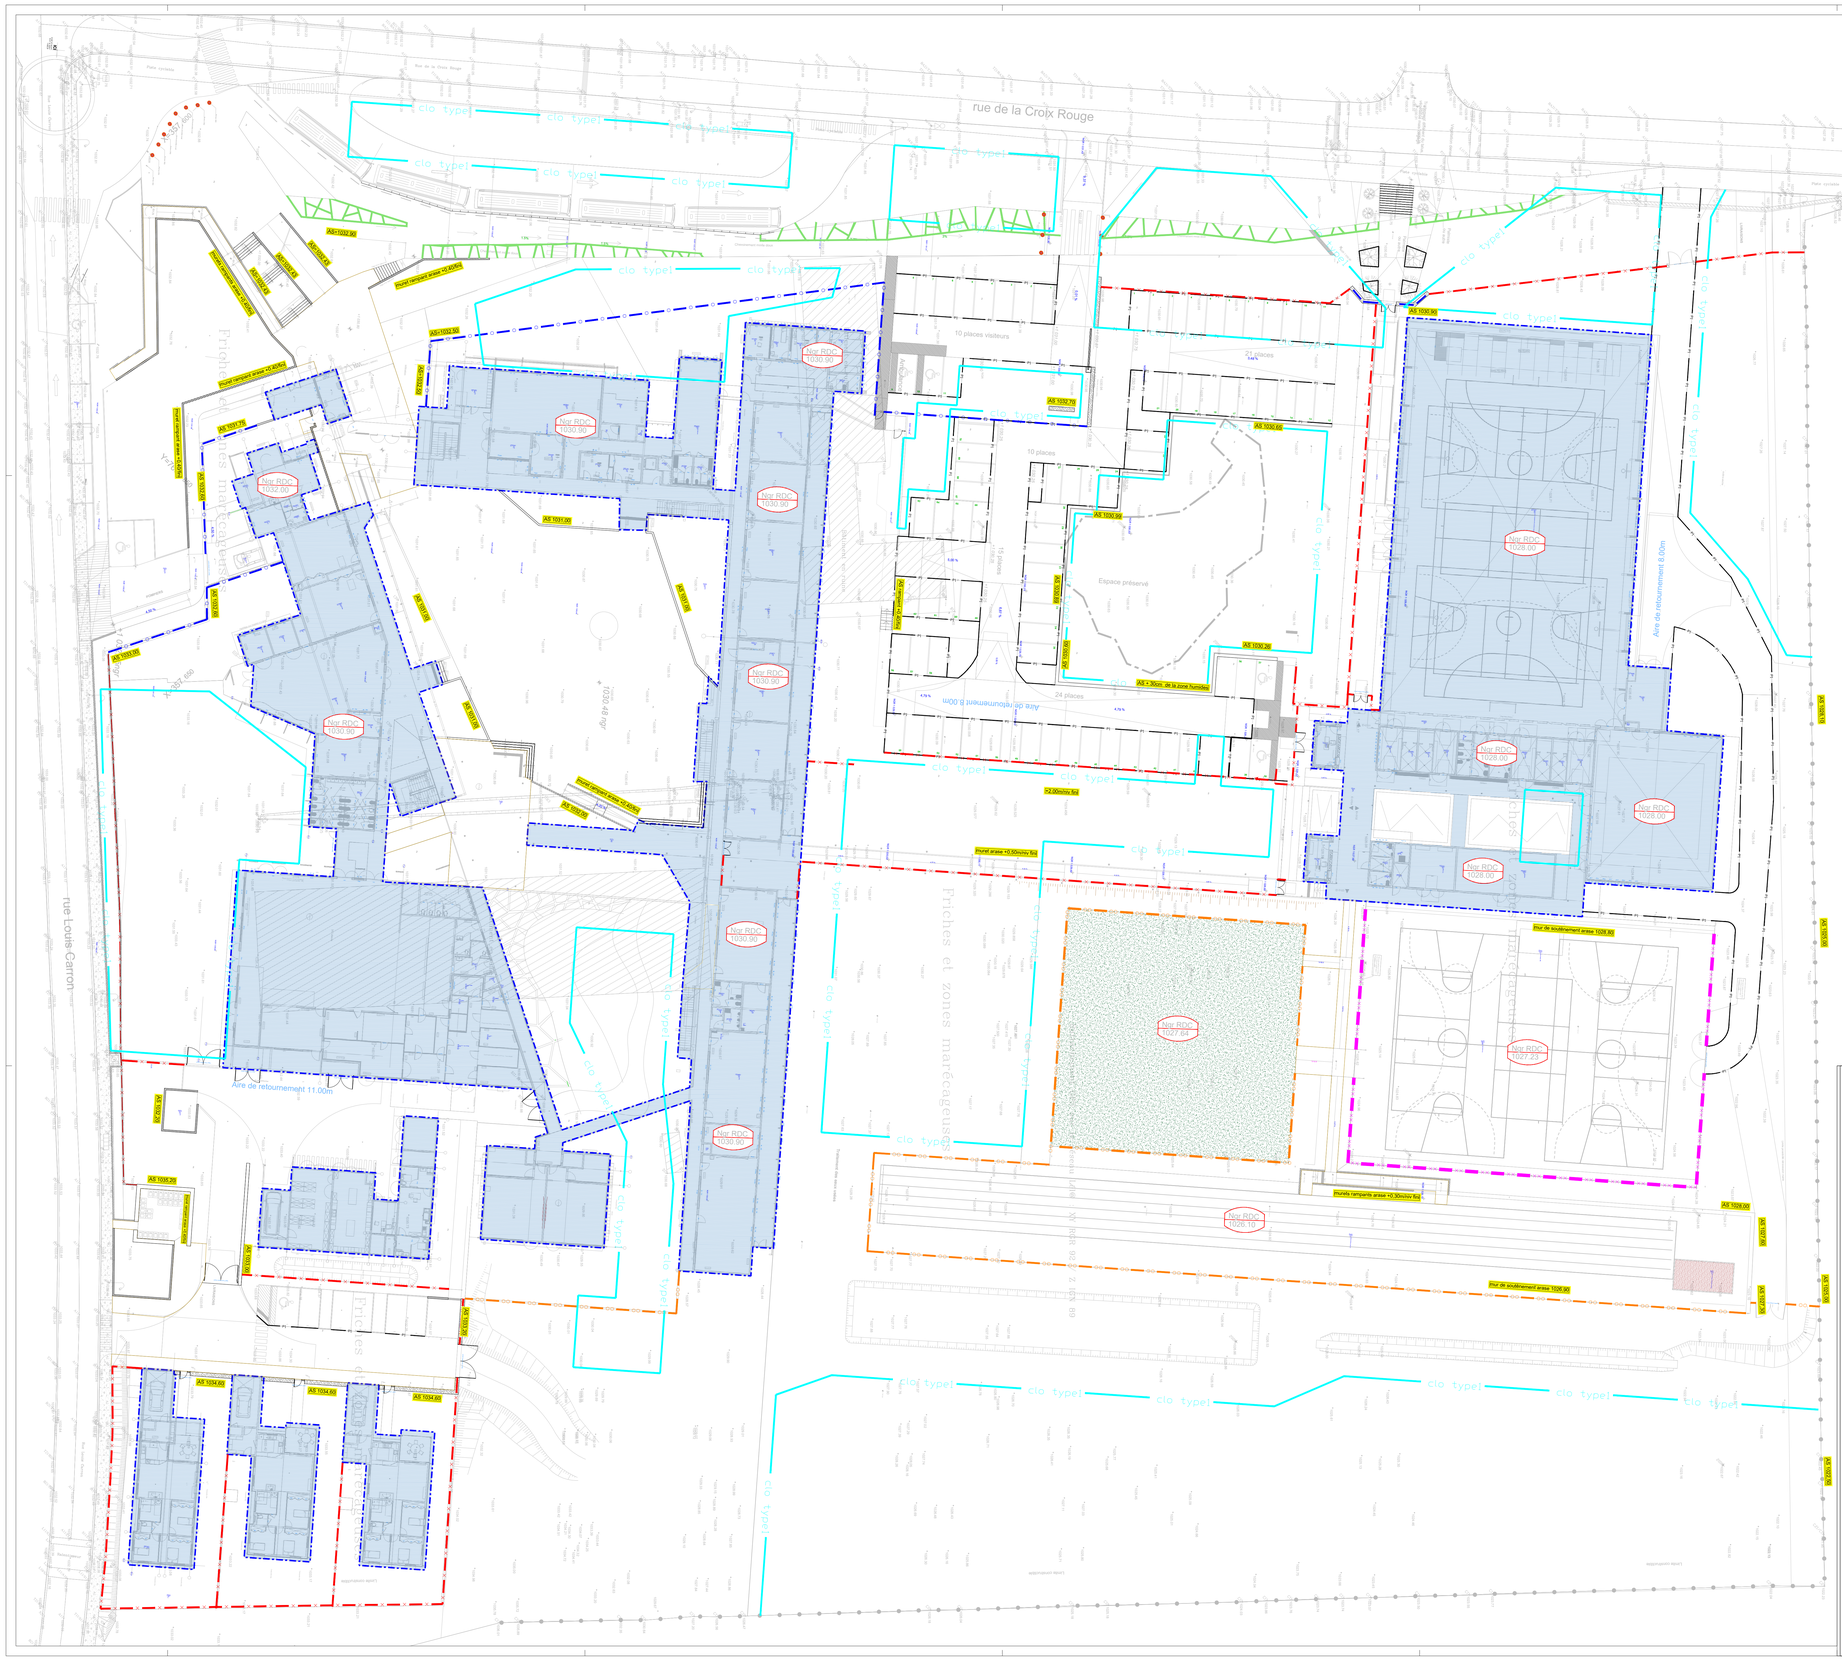

TYPE 1: CLOTURE RIGIDE HT 1.60 SUR SOUBASSEMENT MOELLONS

TYPE 1 BIS: CLOTURE RIGIDE HT 1.60

TYPE 2: CLOTURE SIMPLE TORSION HT 1.80 SUR SOUBASSEMENT MOELLONS

TYPE 2 BIS: CLOTURE SIMPLE TORSION HT 1.80

TYPE 3: CLOTURE BARAUDE SUR SOUBASSEMENT MOELLONS

TYPE 3: CLOTURE BARAUDE

TYPE 4 FILET PAR BALLONS

TYPE 4 FILET PAR BALLONS

MUR AGGLO

MUR EN MOELLON

Département de la Réunion
Commune de La Plaine des Palmistes

Maître d'ouvrage
Conseil Départemental de la Réunion

Reconstruction
du collège Gaston Crochet

ARCHITECTES
Nicolas GROUARD ARCHITECTES
Centre Aveili
79 rue Maréchal-Leclerc
97400 Saint-Denis
Tel : (02) 62 21 74 06
Fax : (02) 62 21 86 84

MGA
52, Rue du Général Lambert
97436 Saint-Leu
Tel : 06.92.92.16.41

BET STRUCTURE - VRD
ICR
12 rue Lisiel-Geoffroy
BP 66 - 97491 Sainte-Clotilde Cedex
Tel : (02) 62 30 85 50
Fax : (02) 62 30 85 54

BET FLUIDES
INSET
Technopôle de la Réunion
8 rue Henri-Cornu
BP 12005
97801 Saint-Denis cedex 9
T : 0262 21 54 43 / F : 0262 21 20 84

BET CUISINISTE
CARTE LIBRE
51 Chemin de l'école de Bois de Nèfles
97426 Trois Bassins
Tel : 02.62.17.66.46 - Fax : 02.62.57.36.07

BET PAYSAGE
ZONE UP
Villa SHINDO
4 bis ruelle Pavée
97400 Saint-Denis
Tel : 02.62.21.75.52 / Fax : 02.62.21.13.06

BET HQE - ACOUSTIQUE
IMAGEEN
Technopôle de la Réunion
8 rue Henri-Cornu
BP 52005
97801 Saint-Denis cedex 9
Tel : 02.62.21.86.58 - Fax : 02.62.21.20.84

Plan des Clotures et Murs

DATE:	PHASE:
AoGt 2020	PC IND 1
ÉCHELLE: 1:250	N° VRD 03

AFFAIRE N°

DATE	IND	MODIFICATIONS
Juillet	1	Modifications du parking

Dessiné par	ICR
Vérifié par :	ICR
Fichier info :	Plan ICR PC IND 1