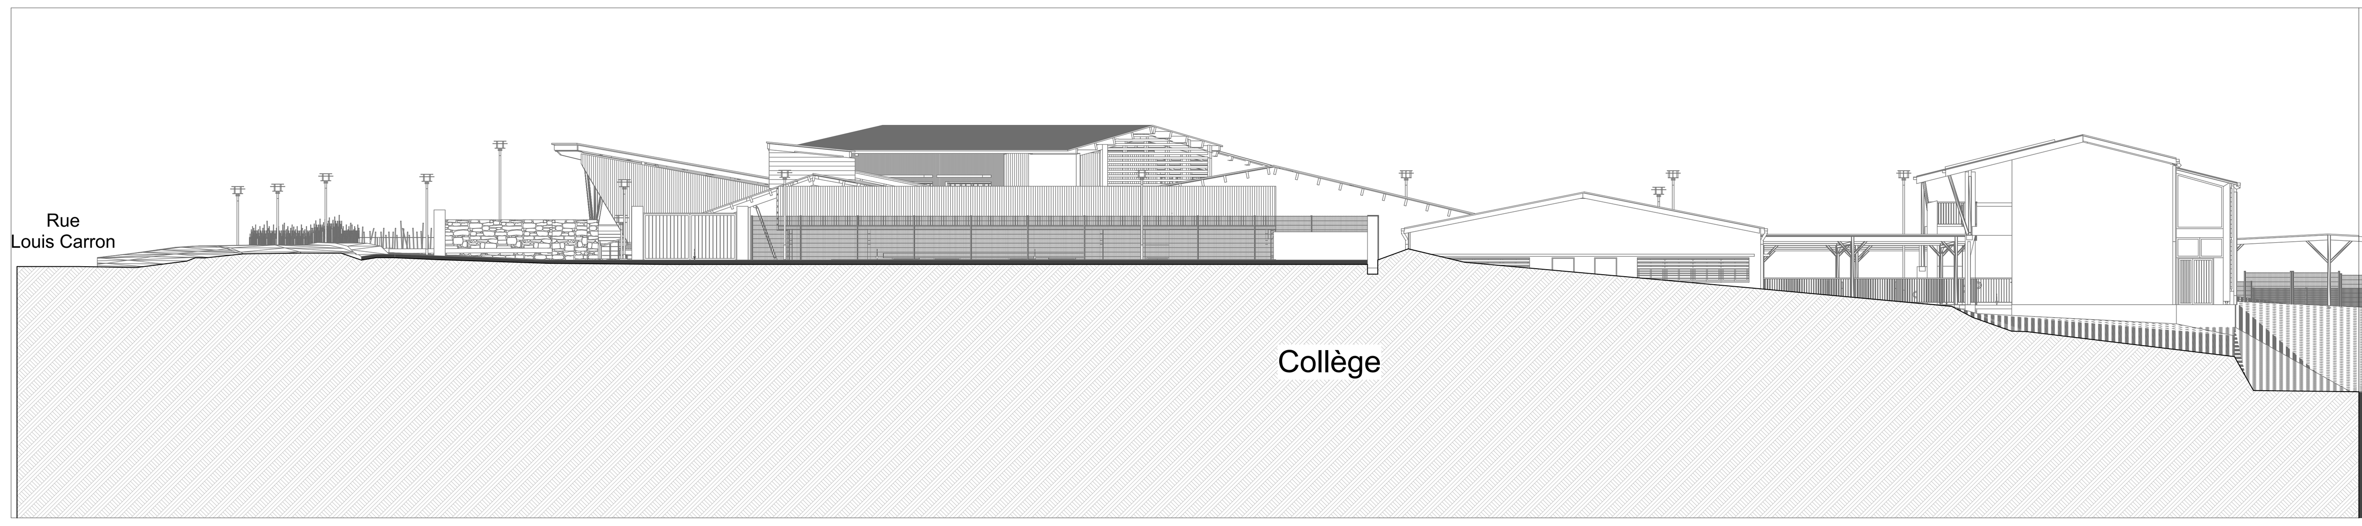

Façade SE générale 2

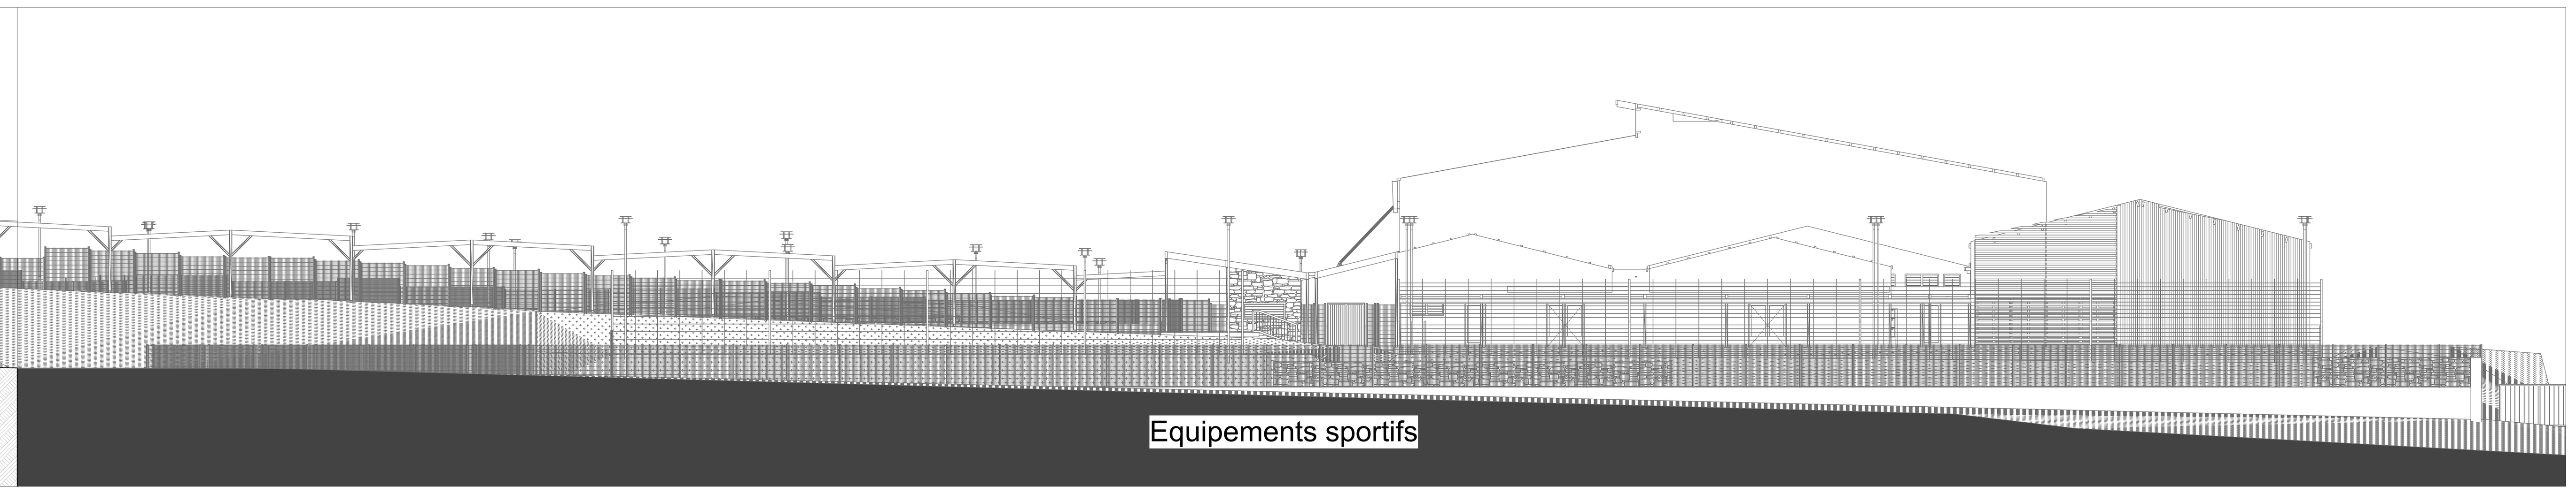

Façade SE générale 1

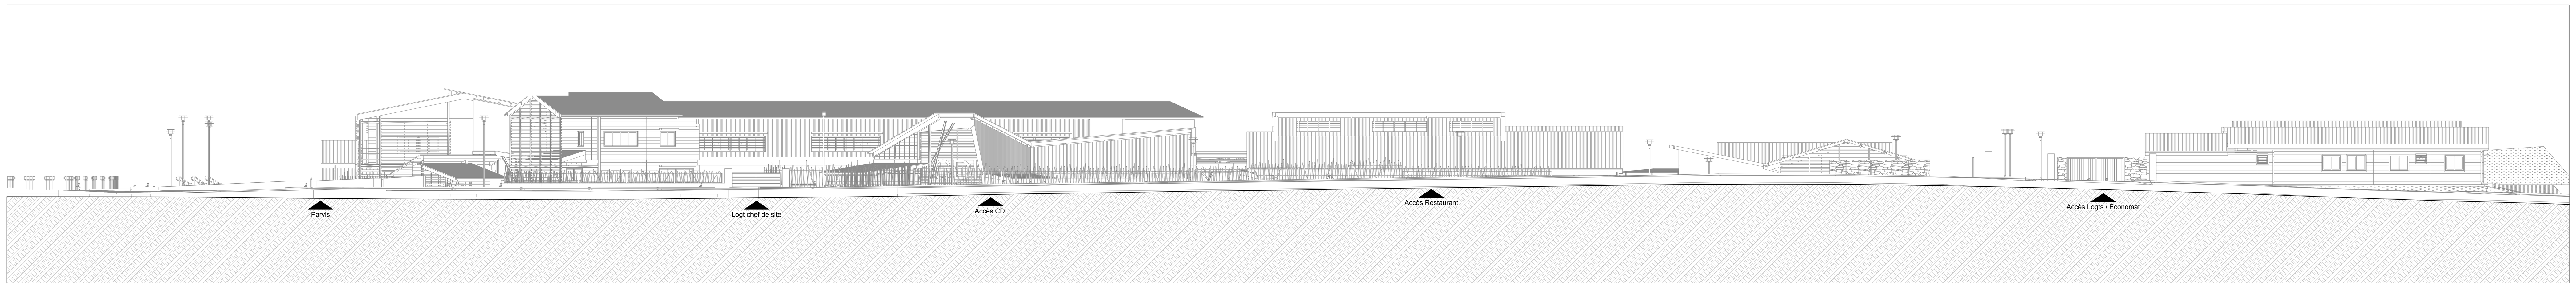

Façade SO générale

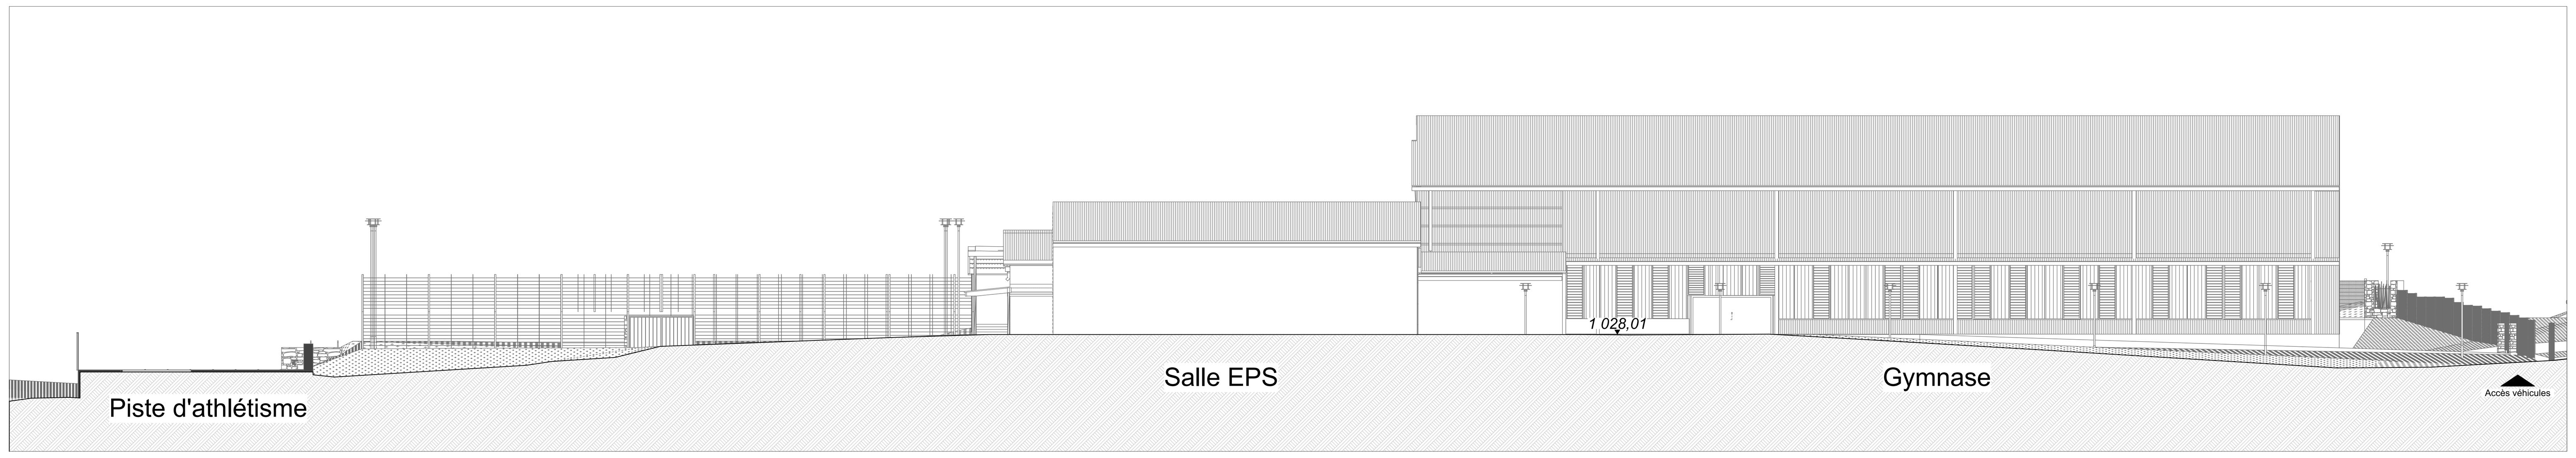

Façade NE générale

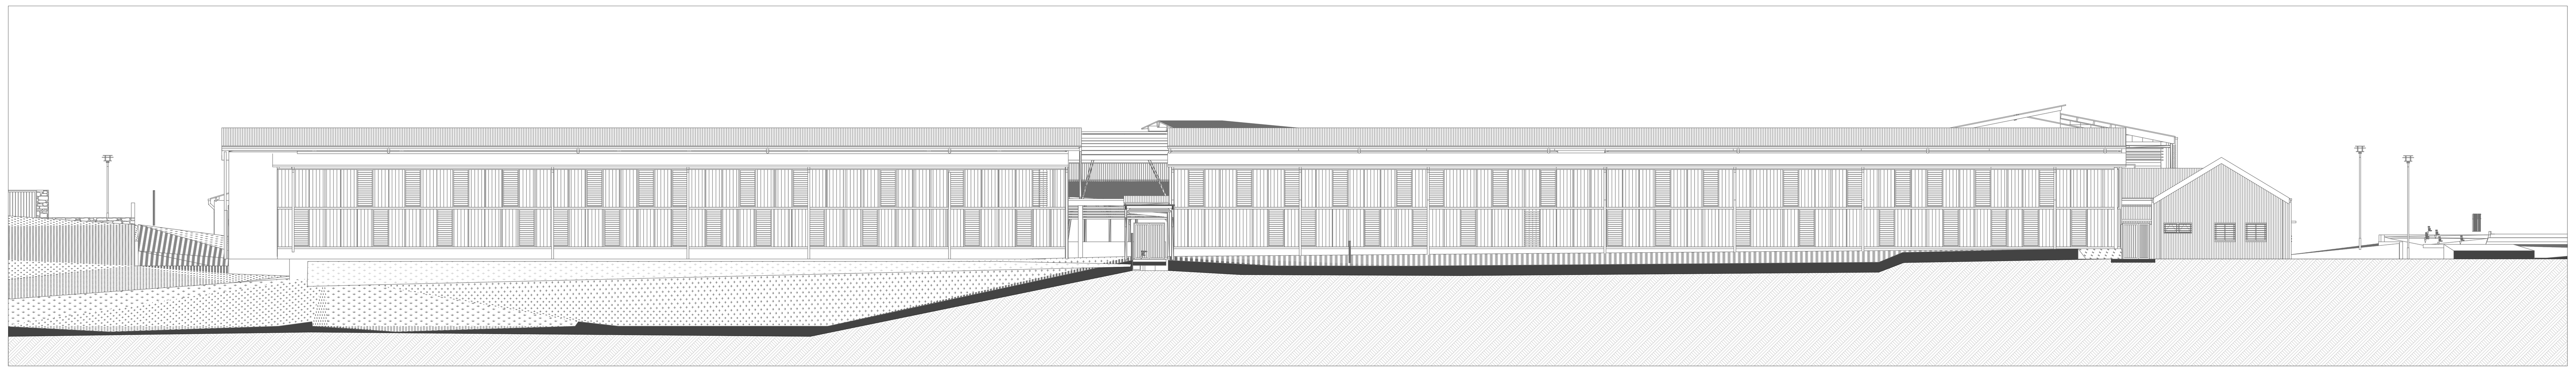

Façade NE générale 1

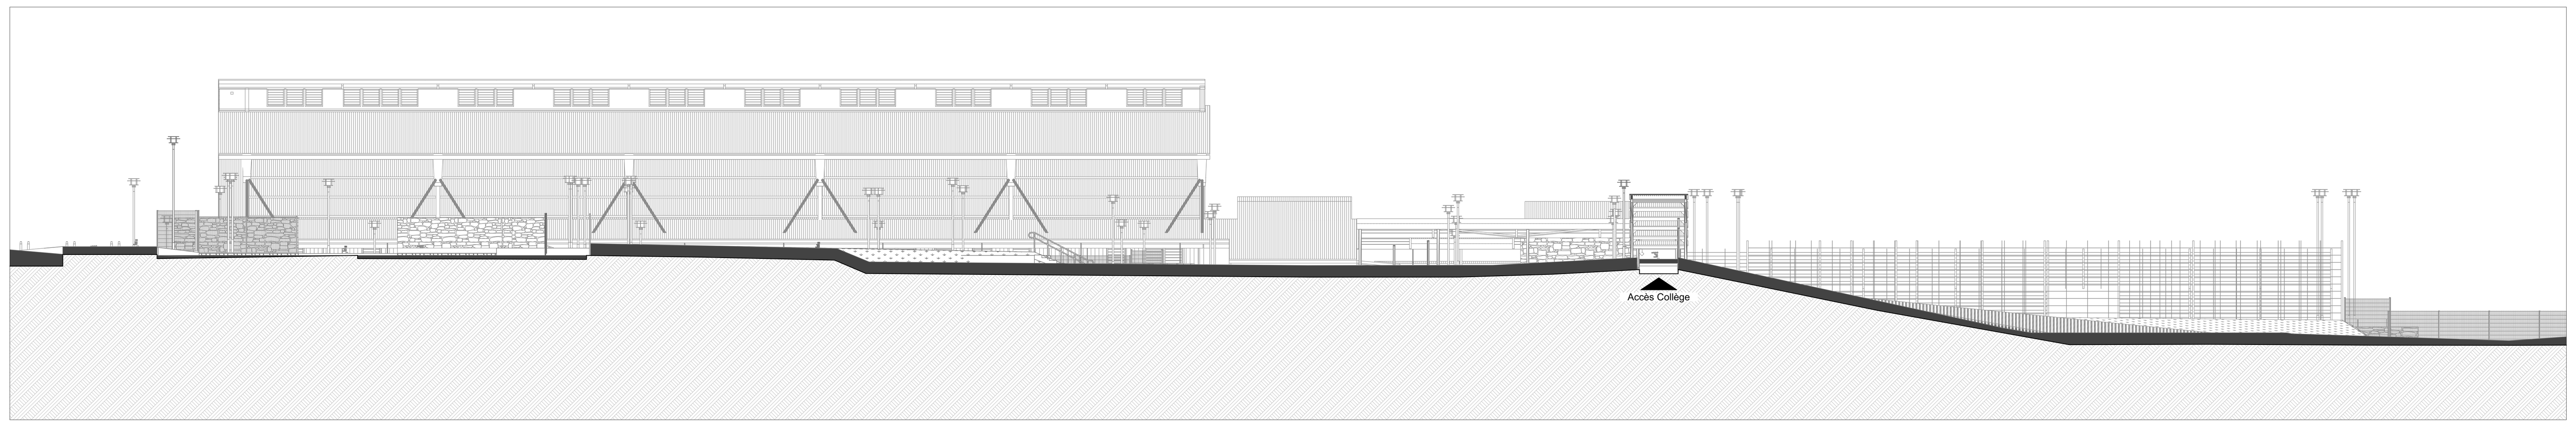

Façade SO générale 1

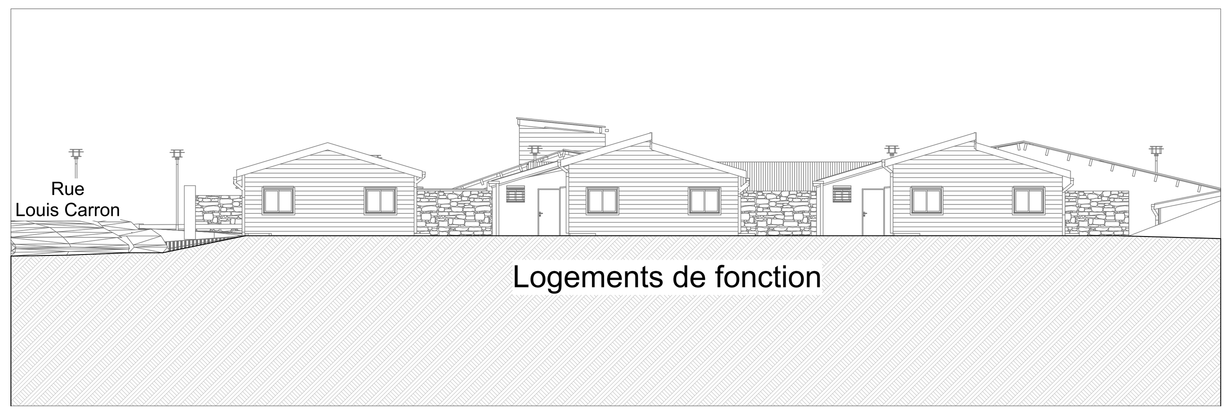

Façade SE générale 3

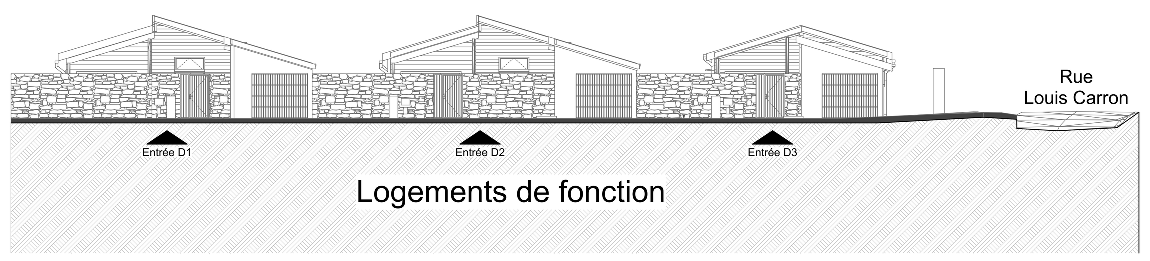

Façade NO générale 3

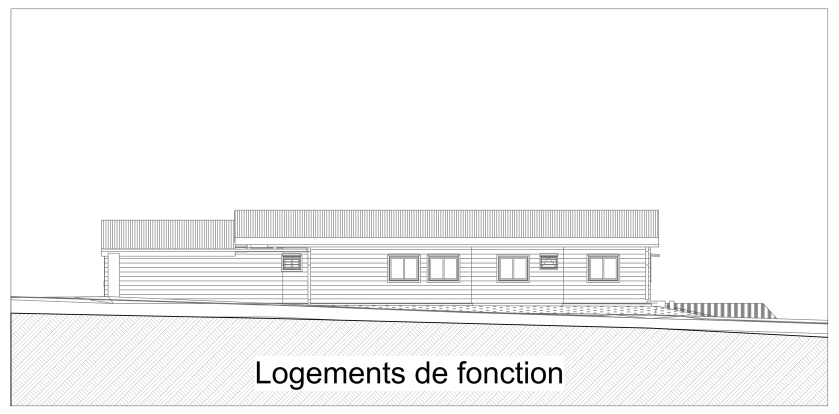

Façade SO générale 2

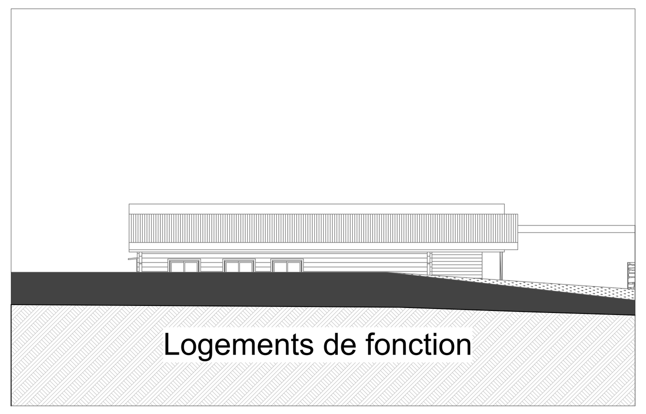

Façade NEgénérale 2

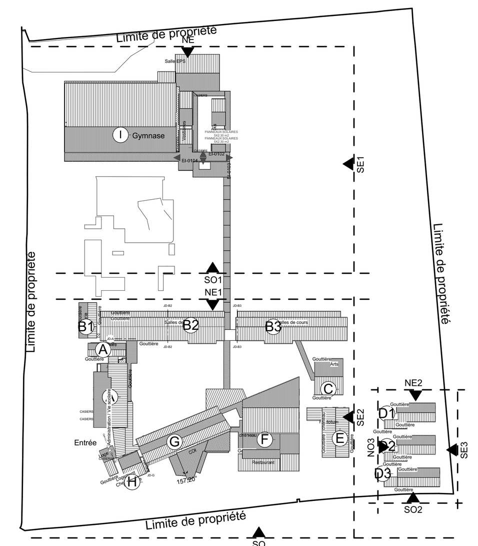

Repérage des façades

Nicolas GROUARD
ARCHITECTE DPLG
N° ORDRE 26 218

Département de la Réunion
Commune de La Plaine des Palmistes

Maître d'ouvrage
Conseil Départemental de la Réunion

l'Europe s'engage à La Réunion avec le FEDER

Reconstruction du collège Gaston Crochet

ARCHITECTES

Nicolas GROUARD ARCHITECTES
Centre Avelli 79 rue Maréchal-Leclerc
97400 Saint-Denis Tel : (02) 62 21 74 06
Fax : (02) 62 21 86 84

MGA
52, Rue du Général Lambert
97436 Saint-Leu
Tel : 06.92.82.16.41

BET STRUCTURE - VRD
ICR
12 rue Lislet-Geoffroy
97495 Sainte-Clotilde Cedex
Tel : (02) 62 30 85 50
Fax : (02) 62 30 85 54

BET FLUIDES
INSET
Technopôle de la Réunion
8 rue Henri-Cornu
BP 12005
97801 Saint-Denis cedex 9
T : 0262 21 54 43 / F : 0262 21 20 84

BET CUISINISTE
CARTE LIBRE
51 Chemin de l'école de Bois de Nèfles
97426 Trois Bassins
Tel : 02.62.17.86.46 - Fax : 02.62.57.36.07

BET PAYSAGE
ZONE UP
Villa SHINDO
4 bis ruelle Pavée
97400 Saint-Denis
Tel : 02.62.21.75.52 / Fax : 02.62.21.13.06

BET HQE - ACOUSTIQUE
IMAGEEN
Technopôle de la Réunion
8 rue Henri-Cornu
CS 61071
97475 Saint-Denis cedex
Tel : 02.62.21.86.58 - Fax : 02.62.21.20.84

Façades générales 1

DATE: Août 2020	PHASE: PC
ECHELLE: 1:200	N° PC.5.1
AFFAIRE N°	

DATE	IND	MODIFICATIONS

Dessiné par	MG/MH
Vérifié par :	MC/NG/MG
Fichier info :	05_PRO_CollègeGC_Rendu_INDICE1_08-2020.pln édité le : 31/08/2020