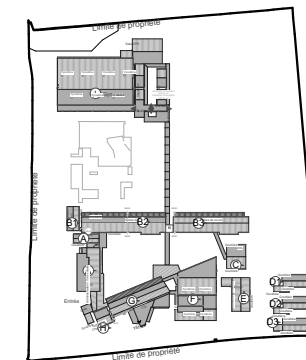
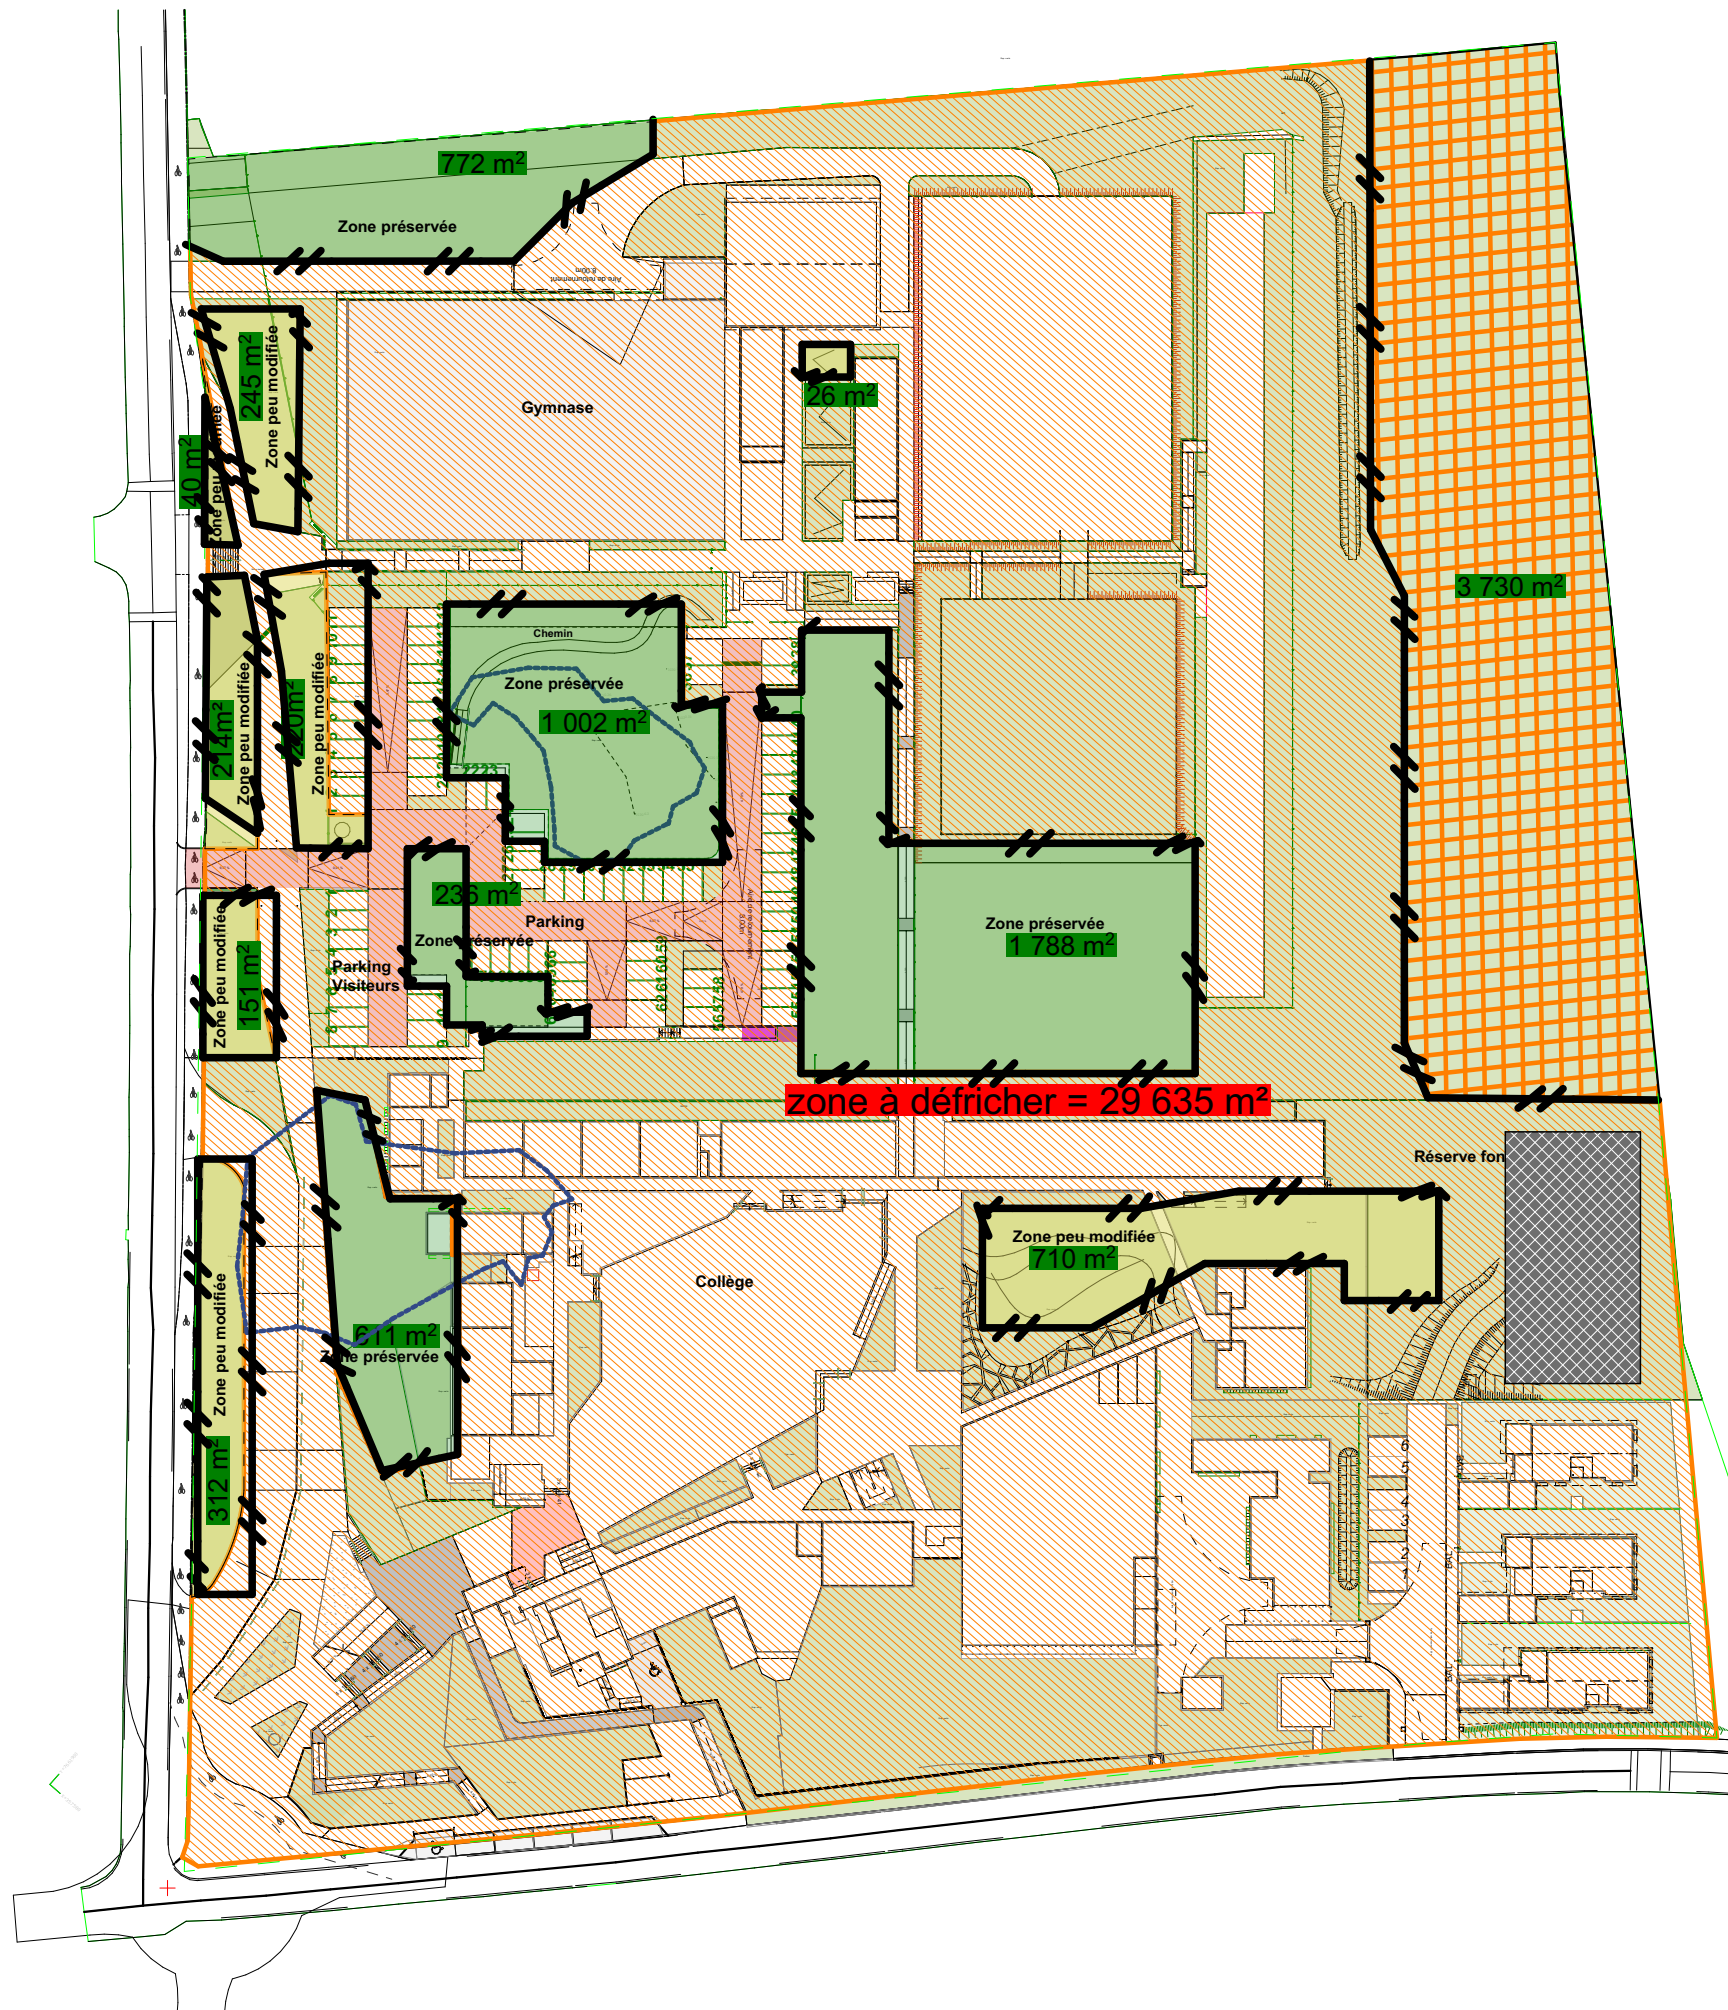
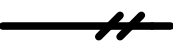


LEGENDE

-  ZONE CONSERVEE - 3 730m²
-  ZONE A DEFRICHER - 29 635m²
-  ZONE PRESERVEE - 4 409M²
-  ZONE PEU MODIFIEE - 1 918M²
-  LIMITE DU TERRAIN - SURF. PARCELLE AI 914 = 39 692m²
-  ZONE DE STOCKAGE DES TERRES AVANT EVACUATION
-  Clôtures des espaces préservés, conservés et /ou à renforcer

Nicolas GROUARD - ARCHITECTES

79, rue du Maréchal Leclerc, Centre Avelli 97400 Saint-Denis
Tel: 02.62.21.74.06 - Fax: 02.62.21.86.84

DCE

Plan de défrichage

Reconstruction du collège Gaston Crochet
Commune de La Plaine des Palmistes

JUIN 2021 | PDD.1